


Gymnázium, Jevíčko, A. K. Vitáka 452, 569 43 Jevíčko

Přízemí

Plán rozmístění kamer

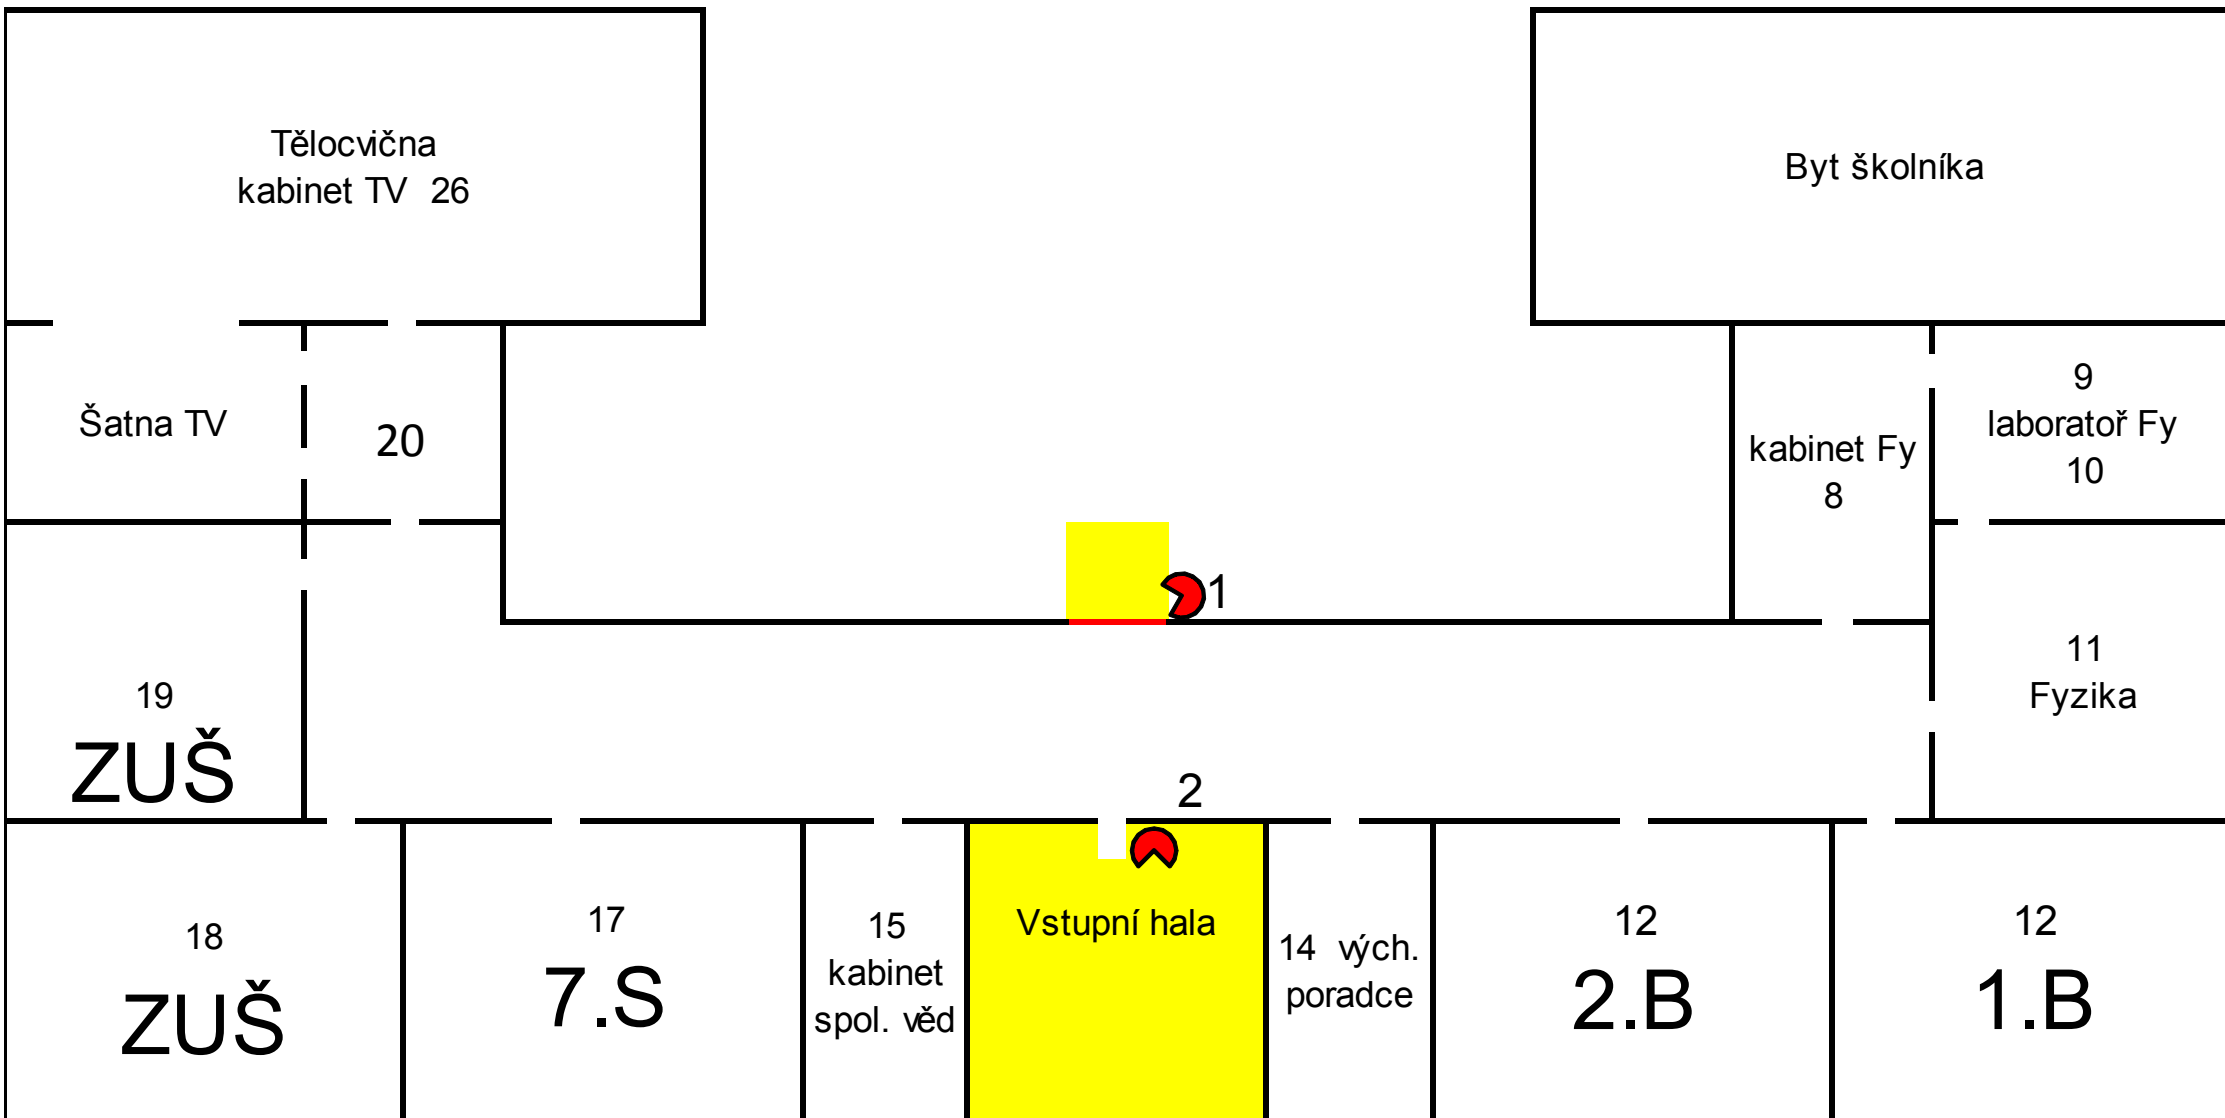

Vysvětlivky:



Kamera



Sledovaný prostor